


ZMIANY W MIEJSCOWYM PLANIE ZAGOSPODAROWANIA PRZESTRZENNEGO DLA OBSZARU W GRANICACH ADMINISTRACYJNYCH MIASTA PARCZEWA

ZAŁĄCZNIK NR 24
do uchwały Nr L/345/2014
Rady Miejskiej w Parczewie
z dnia 30 września 2014 r.

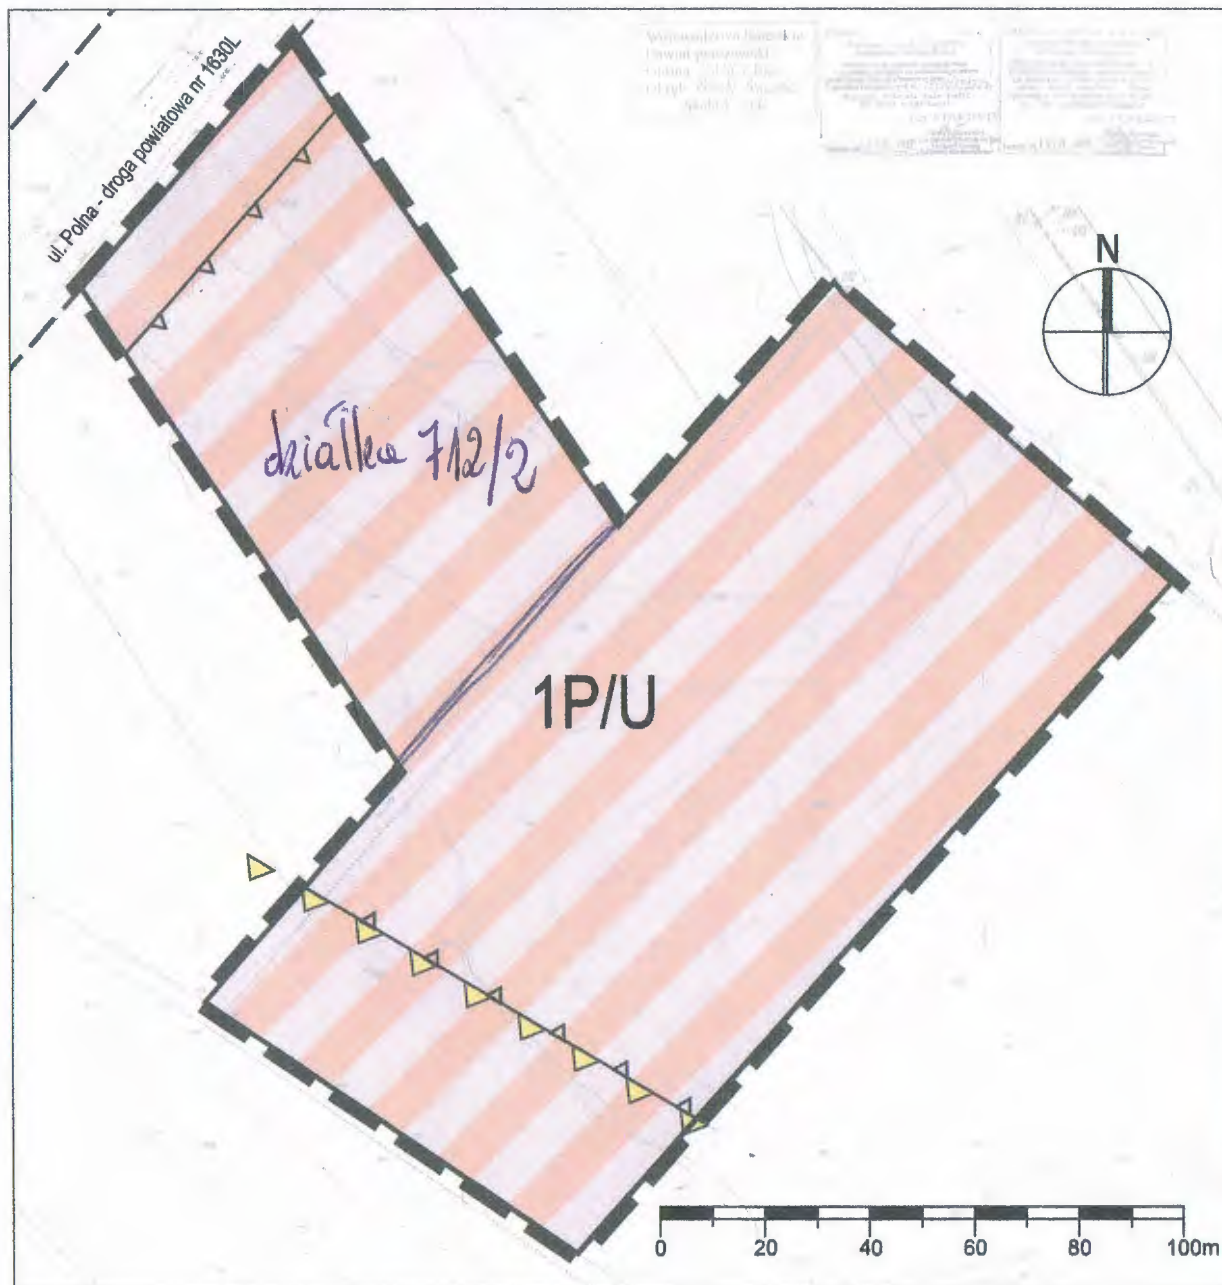

SKALA 1:1000
Rejon - ul. Polna

USTALENIA OBOWIAZUJĄCE	
	granica obszaru objętego planem
	linia rozgraniczająca tereny o różnym przeznaczeniu i różnych zasadach zagospodarowania
	nieprzekraczalna linia zabudowy
	tereny zabudowy produkcyjnej tereny zabudowy usługowej
USTALENIA INFORMACYJNE	
	strefa sięgaczy ekologicznych
	ustalony układ komunikacyjny poza granicami opracowania

WYRYS ZE STUDIUM UWARUNKOWAŃ I KIERUNKÓW ZAGOSPODAROWANIA
PRZESTRZENNEGO MIASTA PARCZEWA
skala 1:10 000

